


# Генеральный план с детальным планом аг.Краснодворцы Солигорского района

## Детальный план М 1:2000

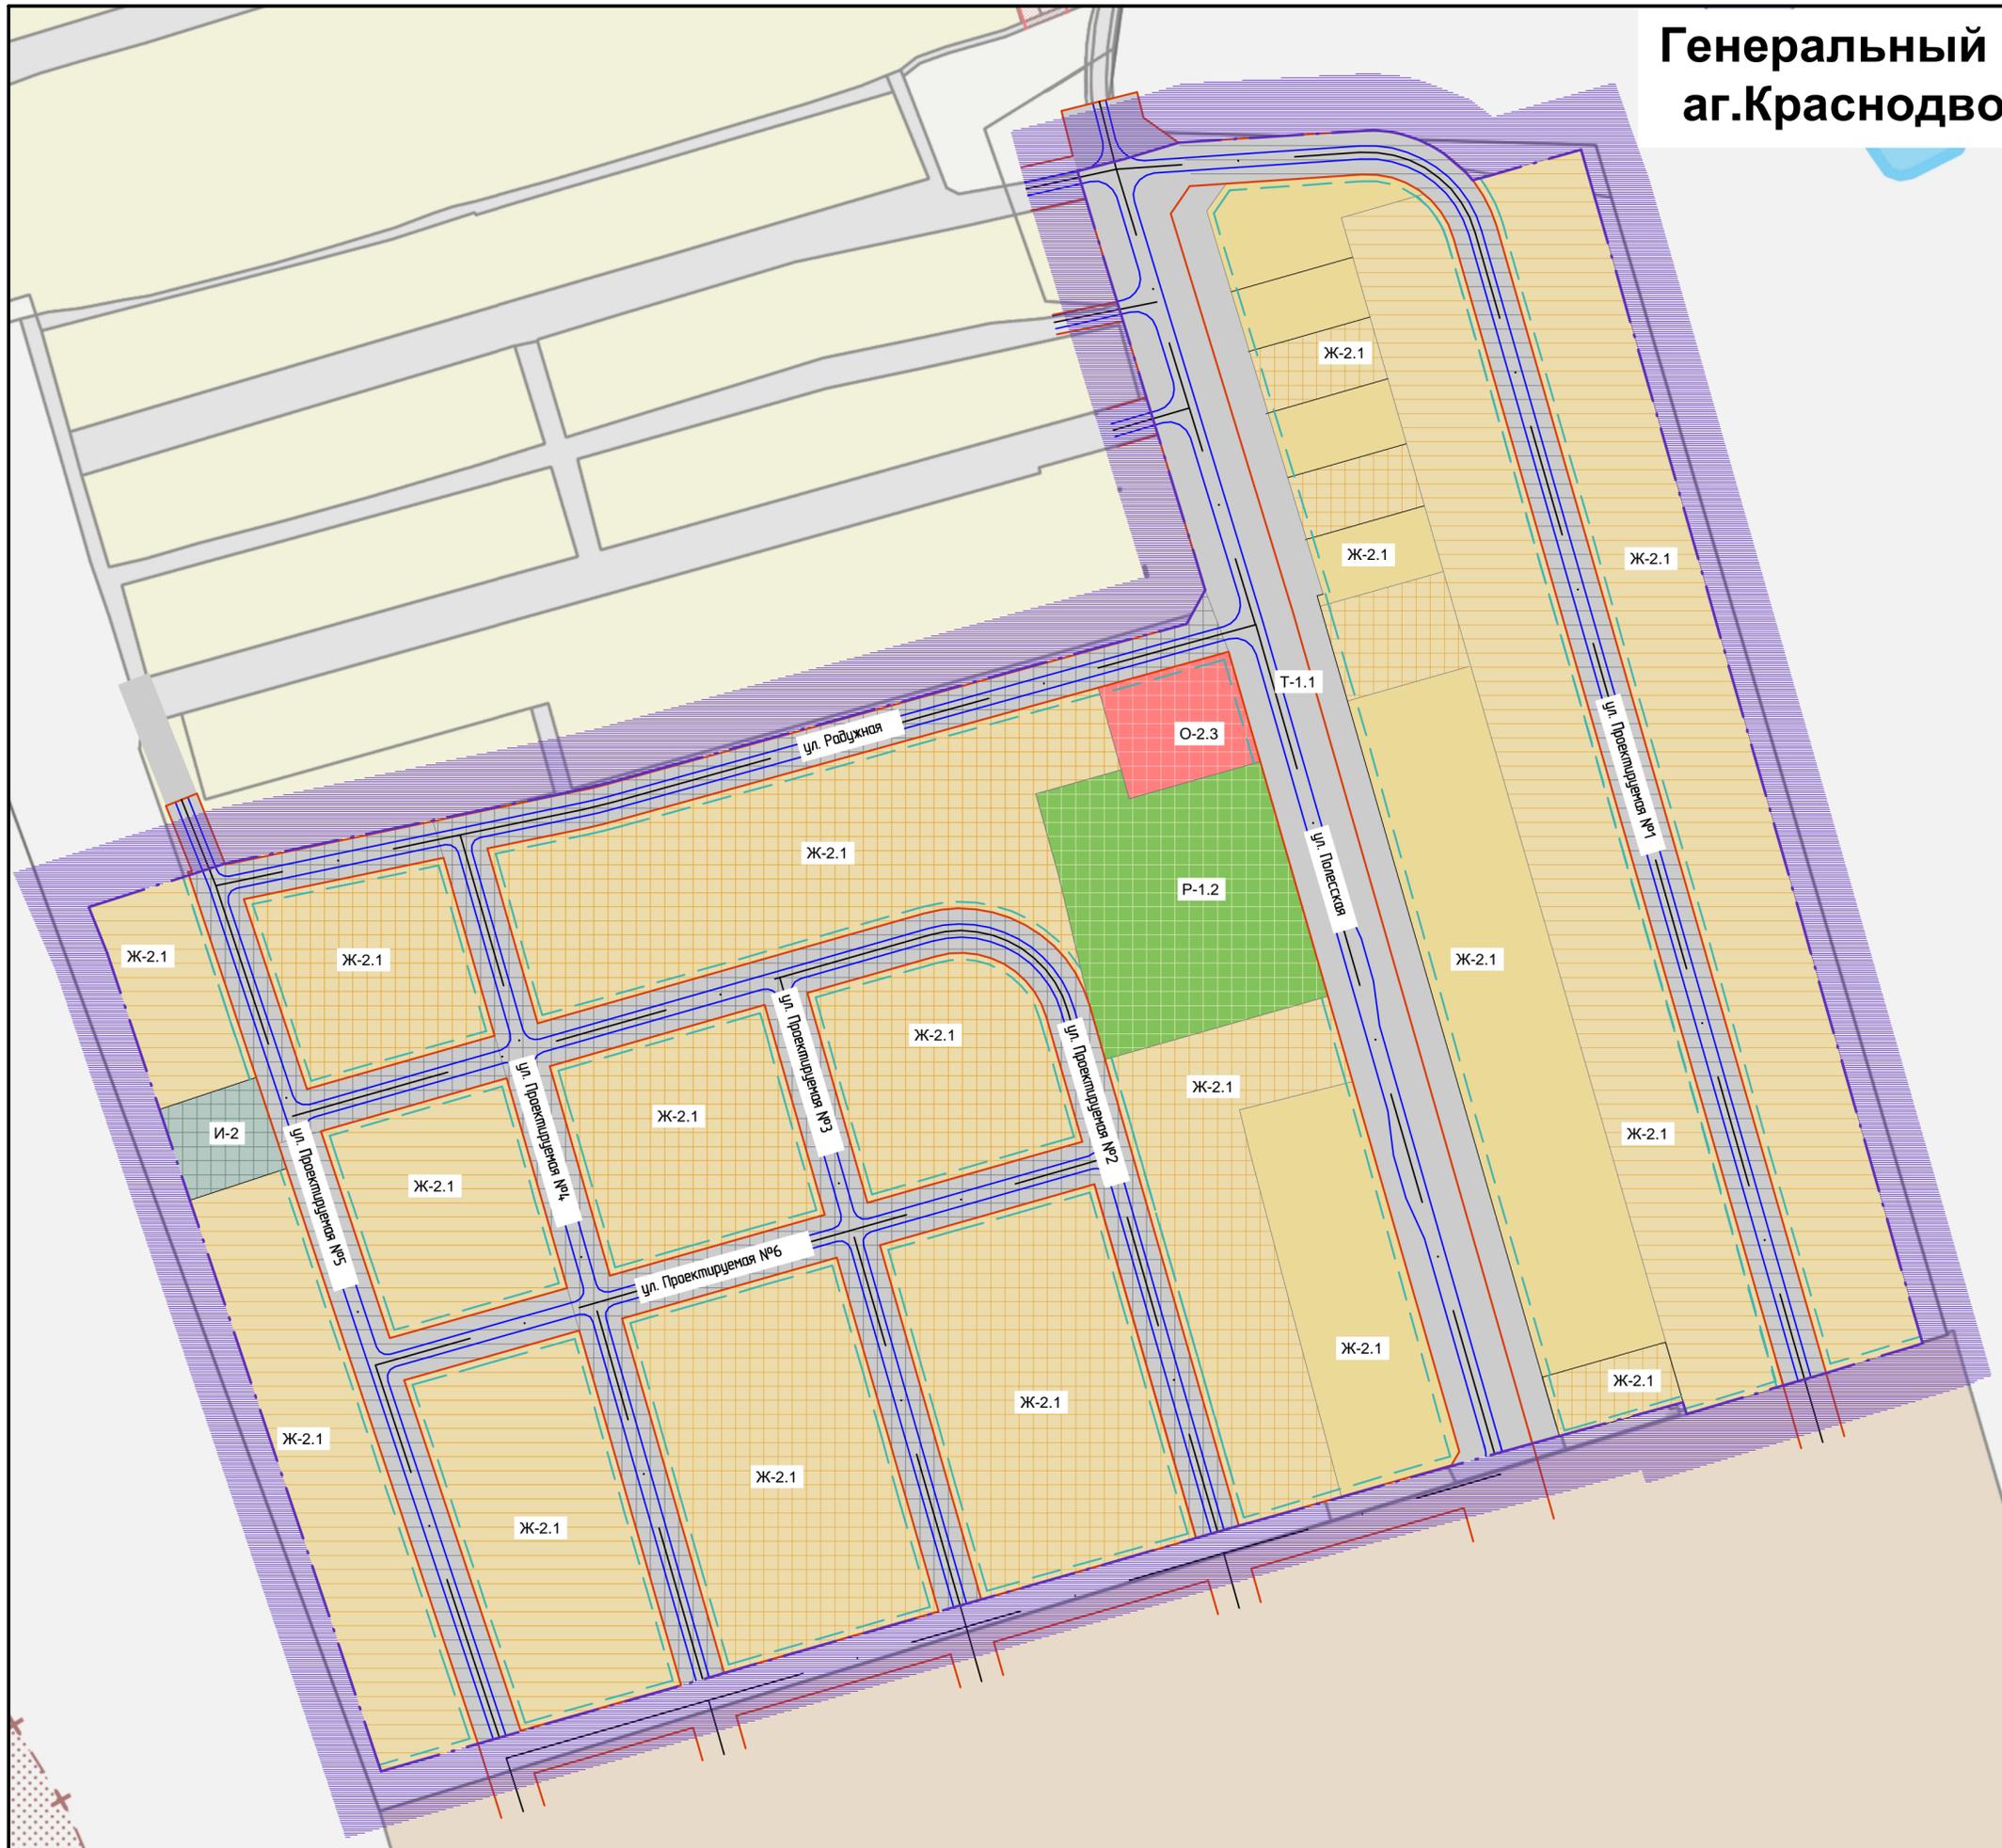

### УСЛОВНЫЕ ОБОЗНАЧЕНИЯ

#### ГРАНИЦЫ:

- ГРАНИЦА ДЕТАЛЬНОГО ПЛАНА
- ЛИНИЯ РЕГУЛИРОВАНИЯ ЗАСТРОЙКИ
- ПРОЕКТИРУЕМЫЕ КРАСНЫЕ ЛИНИИ

#### ТЕРРИТОРИАЛЬНЫЕ ЗОНЫ:

- |     |        |        |   |
|-----|--------|--------|---|
| СУЩ | 1 ЭТАП | 2 ЭТАП | <b>ЖИЛАЯ:</b>   |
|     |        |        | Ж-2.1 ЖИЛАЯ УСАДЕБНАЯ ЗАСТРОЙКА НИЗКОПЛОТНАЯ  |
|     |        |        | <b>ОБЩЕСТВЕННО-ДЕЛОВАЯ:</b>   |
|     |        |        | О-2.3 ОБЩЕСТВЕННАЯ СПЕЦИАЛИЗИРОВАННАЯ ЗАСТРОЙКА<br>ТОРГОВО-ОБСЛУЖИВАЮЩИХ ПРЕДПРИЯТИЙ    |
|     |        |        | <b>РЕКРЕАЦИОННАЯ:</b>   |
|     |        |        | Р-1.2 ОБЩЕГО ПОЛЬЗОВАНИЯ СО СРЕДНИМИ<br>РЕКРЕАЦИОННЫМИ НАГРУЗКАМИ: СКВЕРЫ ЖИЛЫХ РАЙОНОВ |
|     |        |        | <b>ТРАНСПОРТНОЙ ИНФРАСТРУКТУРЫ:</b>   |
|     |        |        | Т-1.1 ТРАНСПОРТНЫХ КОММУНИКАЦИЙ УЛИЦ И ДОРОГ  |
|     |        |        | <b>ИНЖЕНЕРНОЙ ИНФРАСТРУКТУРЫ:</b>   |
|     |        |        | И-2 ИНЖЕНЕРНЫХ СООРУЖЕНИЙ   |