



20

1



A

Ю



1

20



Ю


A

## Строительство многоквартирного жилого дома, расположенного по ул. Коммунальной, 4 в г. Солигорске

### ТЕХНИКО-ЭКОНОМИЧЕСКИЕ ПОКАЗАТЕЛИ

№/п	Наименование показателя	Ед.изм.	Величина показателя по проекту	
1	Количество квартир всего	шт.	40	
	в том числе: четырехкомнатных	шт.	30	
	трехкомнатных	шт.	9	
	двухкомнатных	шт.	1	
2	Количество секций	шт.	1	
3	Количество этажей	шт.	10	
4	Площадь застройки	м <sup>2</sup>	690,0	
		Строительный объем здания	м <sup>3</sup>	21425,87
5	в том числе: подземной части	м <sup>3</sup>	1724,91	
		надземной части	м <sup>3</sup>	19700,96
6	Площадь жилого дома	м <sup>2</sup>	4817,15	
7	Внеквартирные помещения	м <sup>2</sup>	935,31	
8	Общая площадь подвала:	м <sup>2</sup>	581,72	
		в т.ч. товарищество собственников	м <sup>2</sup>	92,75
		в т.ч. погреб	м <sup>2</sup>	39,33
		в т.ч. электрощитовая	м <sup>2</sup>	15,05
		в т.ч. помещение ПНС	м <sup>2</sup>	8,84
		в т.ч. тепловой узел, ИТП	м <sup>2</sup>	42,51
		в т.ч. водомерный узел	м <sup>2</sup>	18,64
		в т.ч. техподполье	м <sup>2</sup>	364,6

План на отм. 0,000

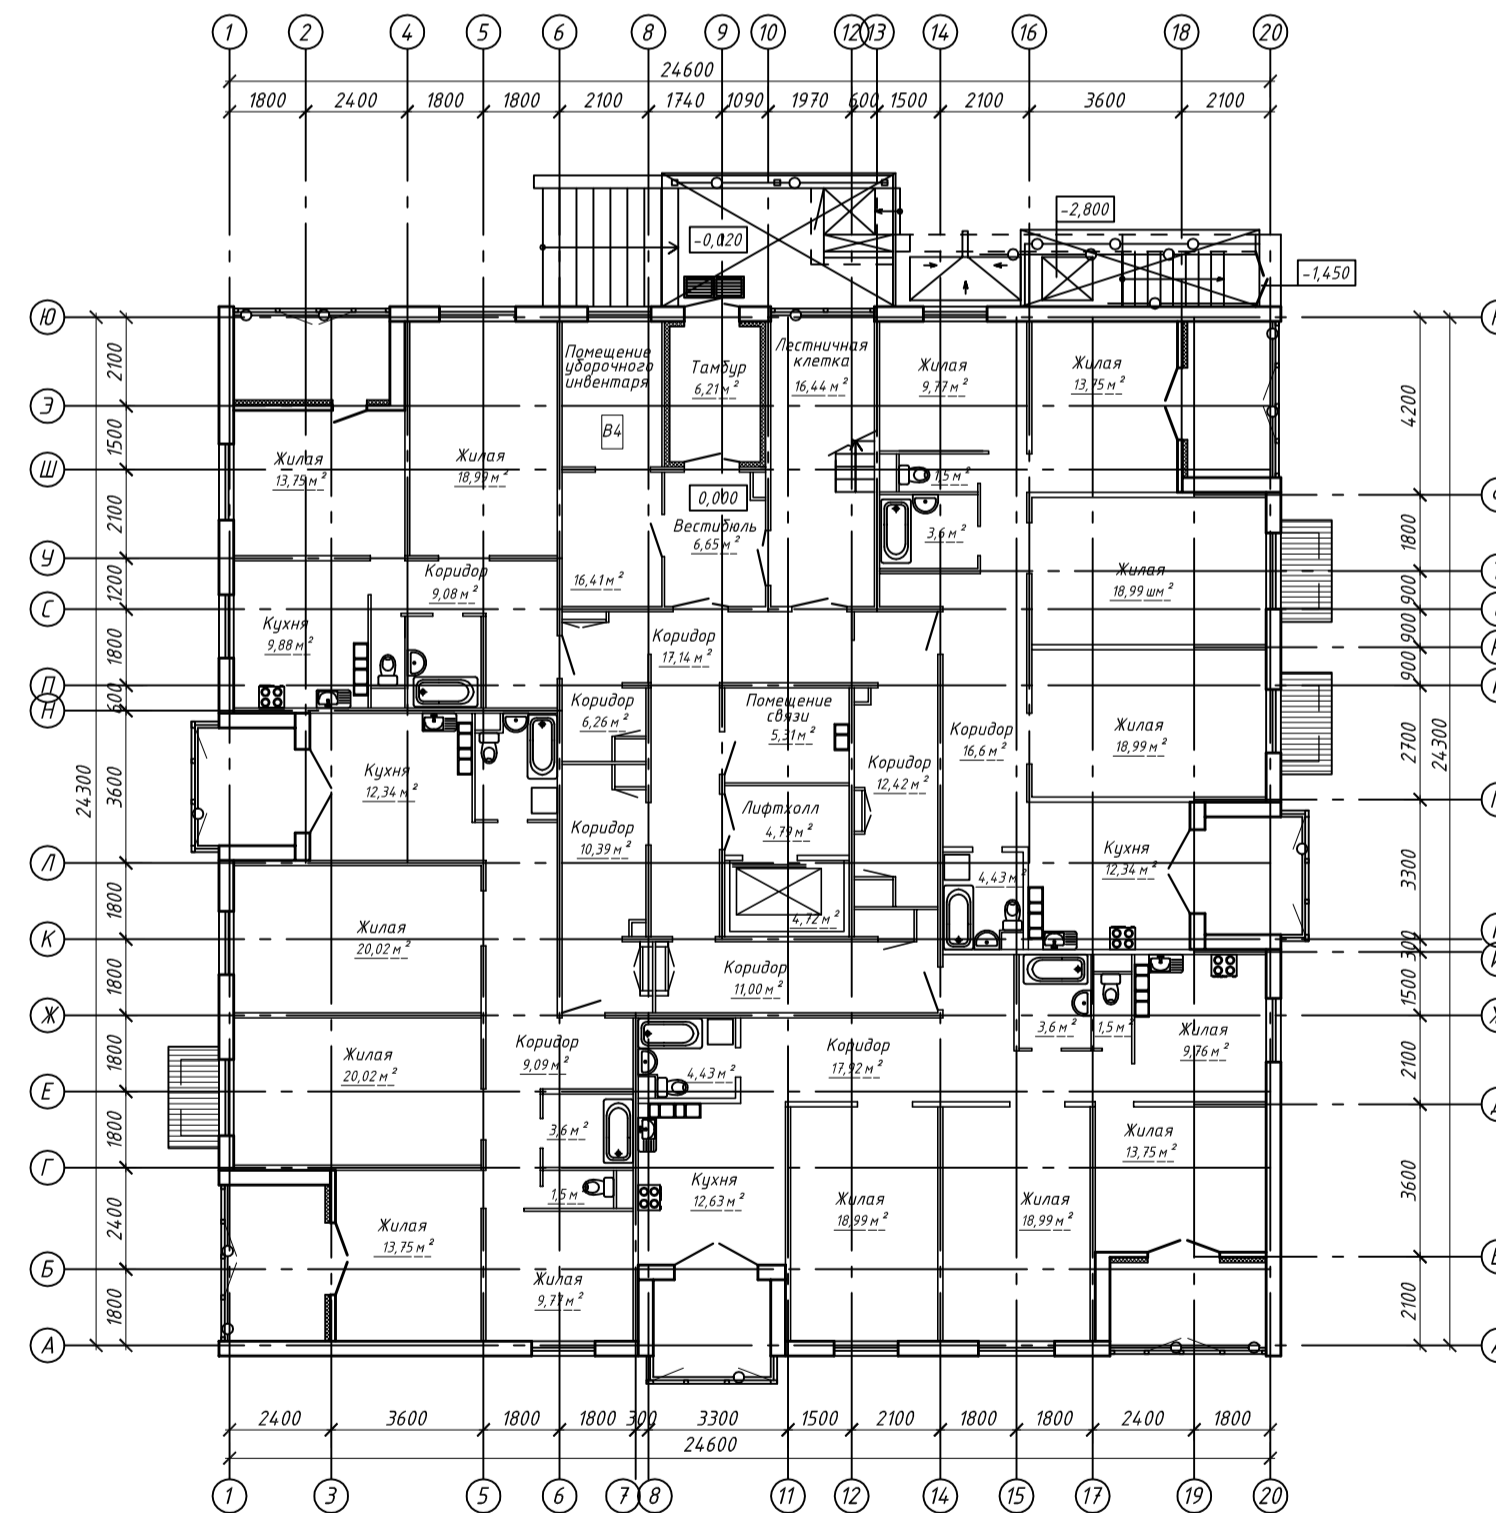

План 2-10 этажа

