


05-04.26-АПК

*“Архитектрно-планировочная концепция кладбища
вблизи аг. Величковичи (Вейновские поляны)
Солигорского района Минской области”*

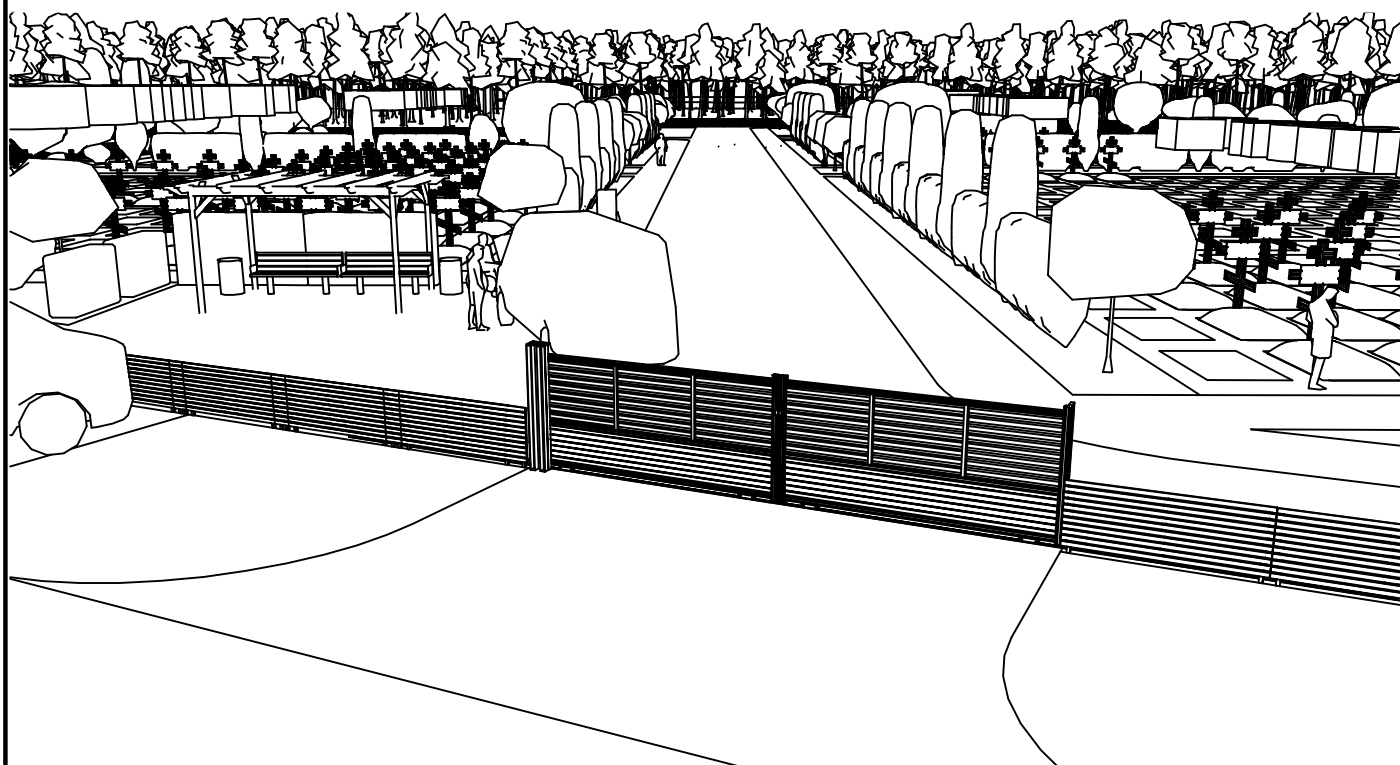

Целью разработки архитектурно-планировочной концепцией запланировано размещение кладбища в районе а.г. Величковичи Солигорского района Минской области.

Архитектурно-планировочная концепция (далее АПК) разработана в соответствии с заявкой №63 Солигорского районного исполнительного комитета.

Место под участок предполагаемого кладбища расположено с юго-западной стороны а.г. Величковичи на расстоянии 780м от населенного пункта, имеет сложную форму и занимает площадь 1,64га.

Предполагаемый участок граничит с трех сторон (северная, восточная, южная сторона) с земельным участком для ведения лесного хозяйства, адрес: Минская обл., Солигорский р-н, Копачевичский с/с, 38, вблизи д. Вейно. Кадастровый номер: 625000000012003007; с северо-западной стороны участок примыкает к дороге, участок № 69 (Н-9631 а.д.д.Величковичи-д.Вейно-д.Пузичи. Кадастровый номер: 625000000012000910.

АПК разработана в соответствии с постановлением министерства жилищно-коммунального хозяйства Республики Беларусь от 10.06.2016г. №17 "Правила содержания и благоустройства мест погребения".

Санитарно-защитная зона составляет 100м согласно Закону Республики Беларусь от 12 ноября 2001 г. № 55-З «О погребении и похоронном деле» (в ред. Законов Республики Беларусь от 08.01.2015 N 237-З, от 04.01.2021 N 75-З).

Подъезд к кладбищу предусмотрен со стороны дороги Н-Н-9631 а.д.д.Величковичи-д.Вейно-д.Пузичи. Протяженность подъездной дороги составляет 6,5м, ширина проезжей части составляет 6м.

При въезде к кладбищу слева предусмотрена парковка на 15 машиномест, в т.ч. два парковочных места для ФОЛ.

Территория кладбища разделена на сектора и зоны.

При въезде на территорию кладбища слева предполагается размещение зоны для ритуальных церемоний с площадкой для отдыха.

С правой стороны от въезда вдоль секции 8 (сектор 5) предусматривается площадка для ТБО с контейнерами закрытого типа, контейнер с песком, биотуалеты.

Кладбище разделено на 9 секторов. Сектора в свою очередь делятся на ряды участков мест для захоронения. Расстояния между участками для захоронения в ряду по длинным сторонам могил не менее 0,5м, по коротким не менее - 1,0м. Общее количество мест для погребения - 1208.

Ширина главного проезда составляет 6м и обеспечивает двухстороннее движение. Вдоль дороги предусмотрен тротуар с отделением зеленой зоной и высадкой низко растущих деревьев и кустарников.

По периметру секторов предусмотрен проезд с шириной проезжей части 3м. Вдоль проезжей части также предусматривается пешеходная дорожка.

Между секторами дополнительно предусмотрены площадки для ТБО с мусорными контейнерами закрытого типа, контейнера с песком. Данная зона отделена от общего пространства декоративной стенкой, габионами.

Предусмотрено деление секторов в центральной части кладбища тротуарными дорожками и зеленой зоной с высадкой низко растущих деревьев и кустарников.

Дополнительно сектор 1, 4, 5-7 выделены зелеными насаждениями и габионами со стороны въезда, для визуального скрытия мест захоронения.

По периметру кладбища предусматривается ограждение на высоту не менее 1м из строгой доски обработанной антисептиком.

Согласовано

Взам. инв. №

Подпись и дата

Инв. № подл.

05-04.26-АПК

Изм.	Кол. уч.	Лист	№ док.	Подп.	Дата

Разработал

Гусина

Пояснительная записка

Стадия	Лист	Листов
АПК	1	1

ИПГусинаС.В.
рег.№692057896

“Архитектурно-планировочная концепция кладбища вблизи аг. Величковичи (Вейновские поляны) Солигорского района Минской области”




Экспликация сооружений

Поз.	Наименование
1	Площадка для траурных церемоний с площадкой отдыха
2	Площадка ТБО
3	Биотуалет
4-12	Сектор кладбища
13	Парковка на 15 машиномест



Показатели объекта

Поз.	Наименование	Прим.
1	Общая площадь участка в границах работ, га	1,64
2	Площадь захоронения, га	0,83
3	Площадь покрытий, га в т.ч.:	0,48
	-проездов	0,22
	-дорожек	0,28
4	Площадь озеленения, га	0,33

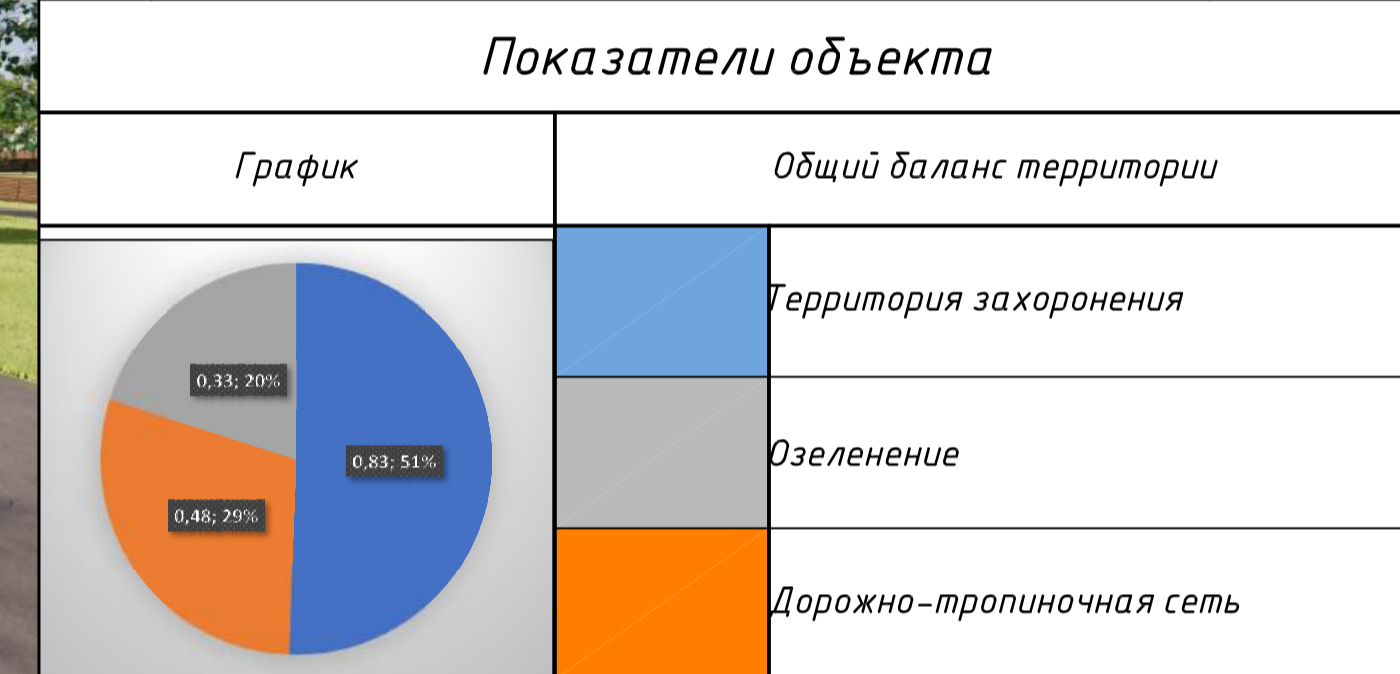

Целью разработки архитектурно-планировочной концепцией запланировано размещение кладбища в районе аг. Величковичи Солигорского района Минской области. Архитектурно-планировочная концепция (далее АПК) разработана в соответствии с заявкой №63 Солигорского районного исполнительного комитета.

Место под участок предполагаемого кладбища расположено с юго-западной стороны аг. Величковичи на расстоянии 780м от населенного пункта, имеет сложную форму и занимает площадь 1,64га.

Предполагаемый участок граничит с трех сторон (северная, восточная, южная сторона) с земельным участком для ведения лесного хозяйства, адрес: Минская обл., Солигорский р-н, Копачевичский с/с, 38, вблизи д. Вейно. Кадастровый номер: 62500000012003007, с северо-западной стороны участок примыкает к дороге, участок № 69 (Н-9631 а. д. д. Величковичи-д. Вейно-д. Пузичи. Кадастровый номер: 62500000012000910.

АПК разработана в соответствии с постановлением министерства жилищно-коммунального хозяйства Республики Беларусь от 10.06.2016г. №17 “Правила содержания и благоустройства мест погребения”.

Санитарно-защитная зона составляет 100м согласно Закону Республики Беларусь от 12 ноября 2001 г. № 55-З «О погребении и похоронном деле» (в ред. Закона Республики Беларусь от 08.01.2015 N 237-З, от 04.01.2021 N 75-З).

Подъезд к кладбищу предусмотрен со стороны дороги Н-9631 а. д. д. Величковичи-д. Вейно-д. Пузичи. Протяженность подъездной дороги составляет 6,5м, ширина проезжей части составляет 6м.

При въезде к кладбищу слева предусмотрена парковка на 15 машиномест, в т.ч. два парковочных места для ФОЛ.

Территория кладбища разделена на сектора и зоны.

При въезде на территорию кладбища слева предполагается размещение зоны для ритуальных церемоний с площадкой для отдыха.

С правой стороны от въезда вдоль секции 8 (сектор 5) предусматривается площадка для ТБО с контейнерами закрытого типа, контейнер с песком, биотуалеты.

Кладбище разделено на 9 секторов. Сектора в свою очередь делятся на ряды участков мест для захоронения. Расстояния между участками для захоронения в ряду по длинной стороне не менее 0,5м, по коротким не менее - 1,0м. Общее количество мест для погребения - 1208.

Ширина главного проезда составляет 6м и обеспечивает двустороннее движение. Вдоль дороги предусмотрен тротуар с отделением зеленой зоной и высадкой низко растущих деревьев и кустарников.

По периметру секторов предусмотрен проезд с шириной проезжей части 3м. Вдоль проезжей части также предусматривается пешеходная дорожка.

Между секторами дополнительно предусмотрены площадки для ТБО с мусорными контейнерами закрытого типа, контейнера с песком. Данная зона отделена от общего пространства декоративной стенкой, габионами.

Предусмотрено деление секторов в центральной части кладбища тротуарными дорожками и зеленой зоной с высадкой низко растущих деревьев и кустарников.

Дополнительно сектор 1, 4, 5-7 выделены зелеными насаждениями и габионами со стороны въезда, для визуального скрещения мест захоронения.

По периметру кладбища предусматривается ограждение на высоту не менее 1м из струганой доски обработанной антисептиком.