

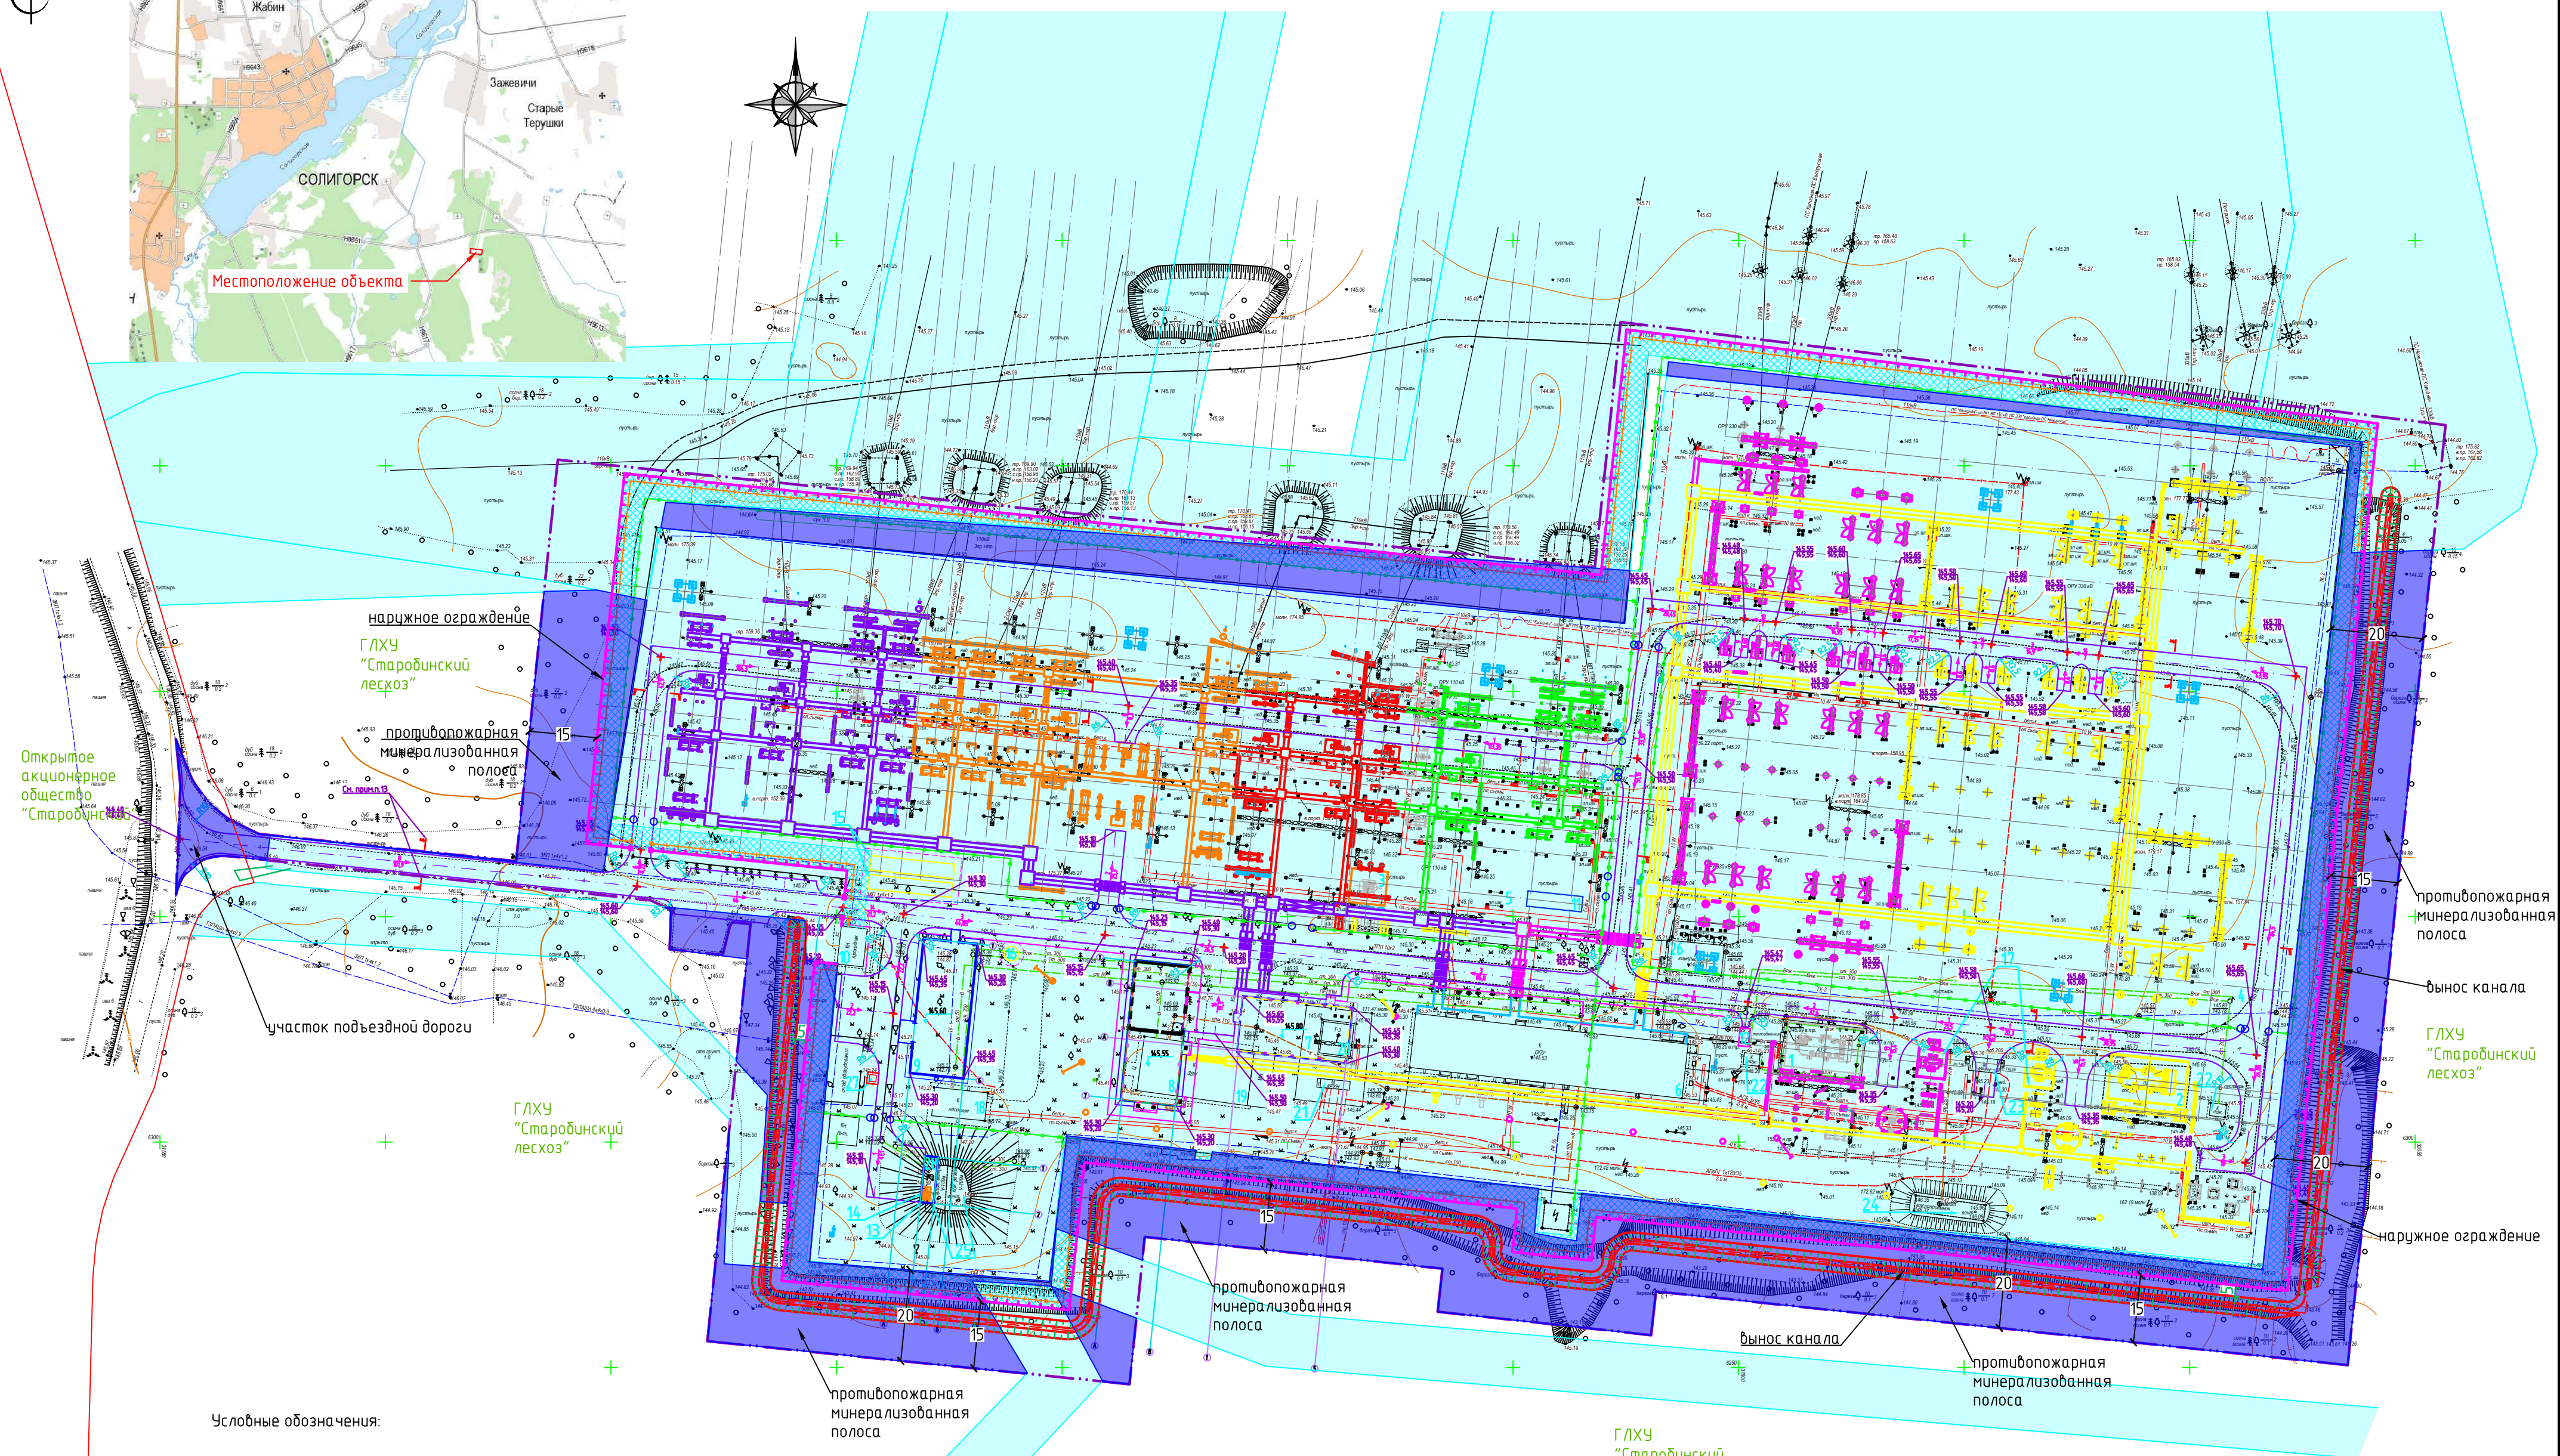
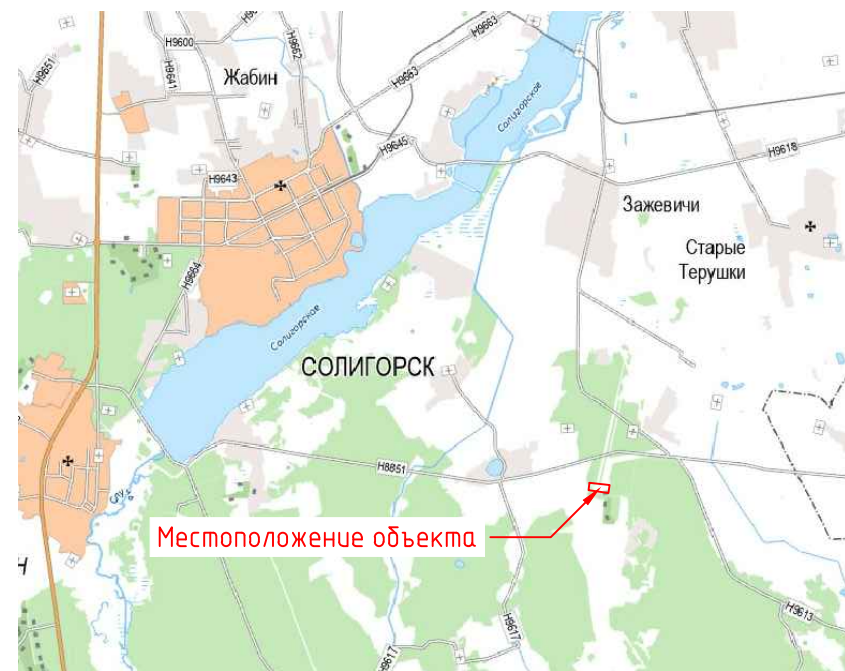


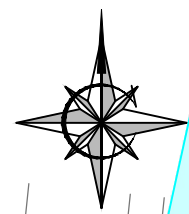

	Земельные участки, испрашиваемые в постоянное пользование; 1,60 га
	Земельные участки РУП "Минскэнерго"
	Граница работ по генеральному плану
	Граница ОАО "Старобинский"
	- проектируемое наружное железобетонное ограждение
	- предупредительное ограждение ПС
	- вынос канала

Типовое сечение
канала

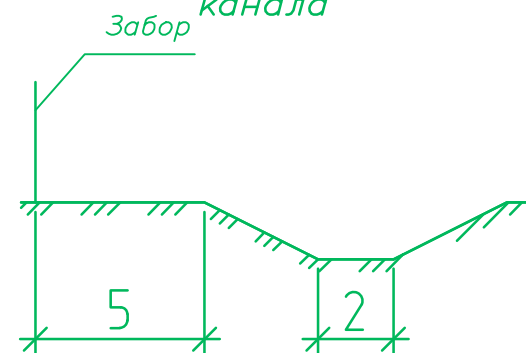

						7900/16-200-01-м1				
Изм	Кол.уч.	Лист	Ндк.	Подпись	Дата	Реконструкция подстанции «Калийная» с установкой АТ-2 напряжением 330/110/10 кВ. Первая очередь строительства				
						Для оформления материалов предварительного согласования		Стадия	Лист	Листов
								А	1	1
Учб.	Буслабский				08.24	Ситуационный план размещения испрашиваемых земельных участков для реконструкции подстанции М 1: 1000		РУП "Белэнергосетьпроект" 		
Н. контр.	Королёв				08.24					
Проб.	Королёв				08.24					
Разраб.	Королёв				08.24					