

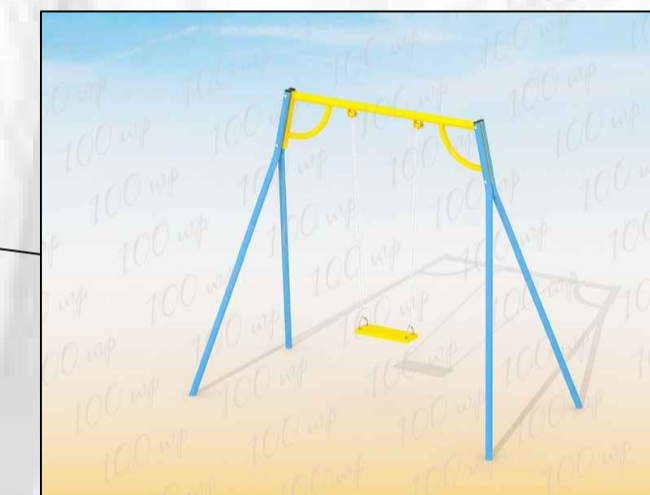
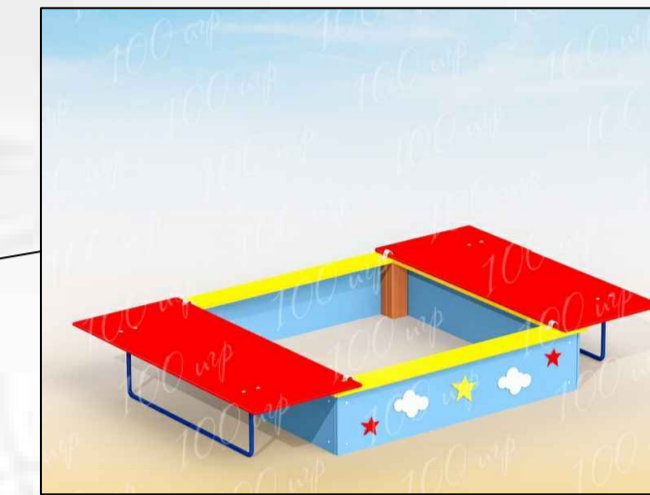
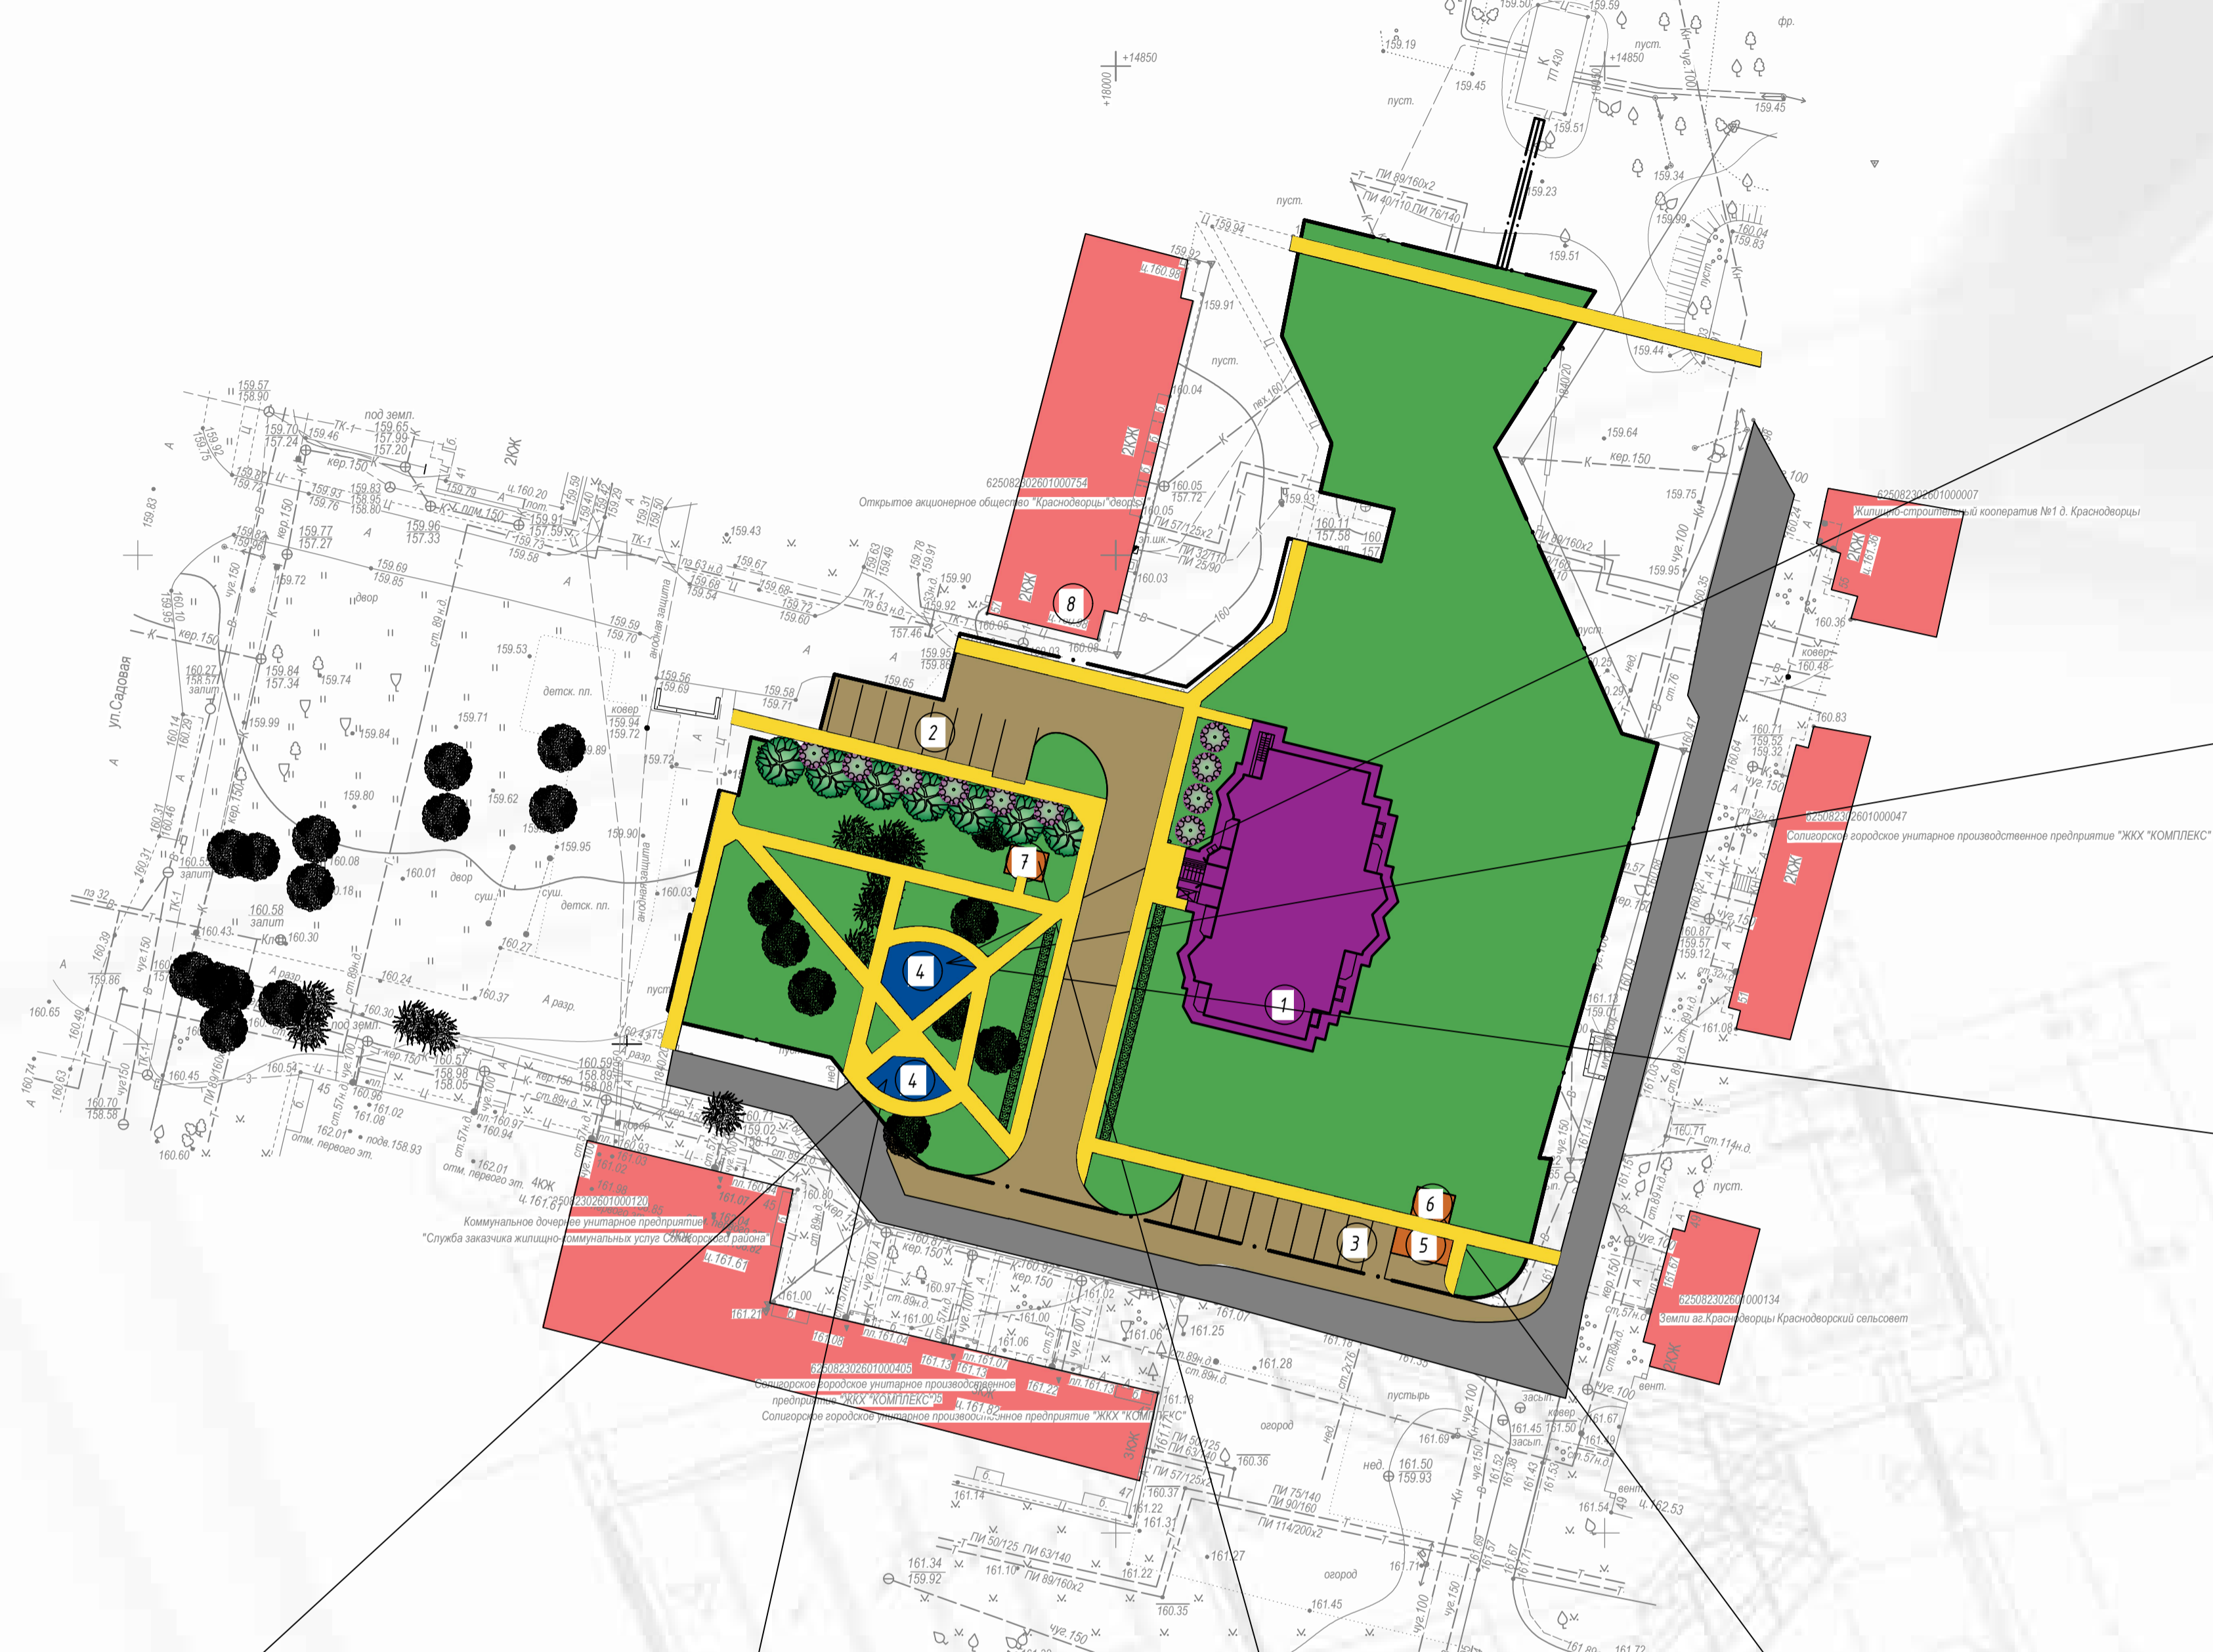


СТРОИТЕЛЬСТВО МНОГOKВАРТИРНОГО ЖИЛОГО ДОМА И ИНЖЕНЕРНЫХ СЕТЕЙ К НЕМУ В РАЙОНЕ ДОМОВ 55-57 ПО УЛИЦЕ САДОВОЙ В АГ. КРАСНОДВОРЦЫ СОЛИГОРСКОГО РАЙОНА МИНСКОЙ ОБЛАСТИ

СИТУАЦИОННАЯ СХЕМА

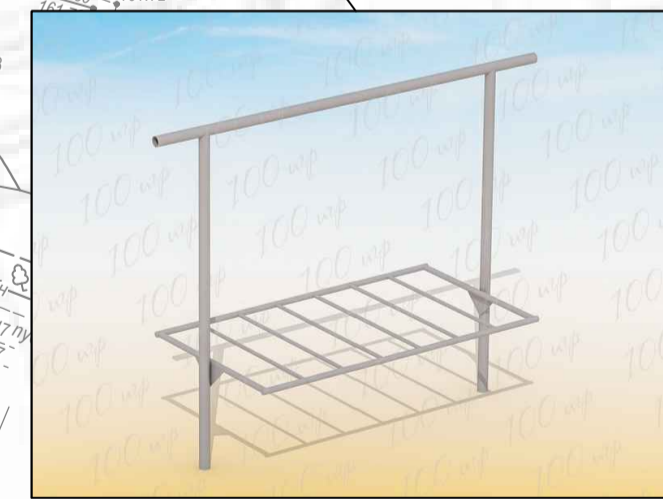

Проектируемый участок

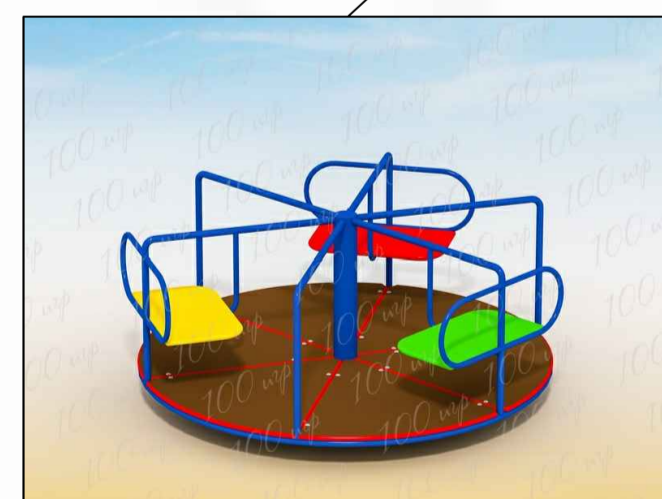

ПРОЕКТОМ ПРЕДУСМОТРЕНО:

- строительство 15-ти квартирного (6-однокомнатных, 6-двухкомнатных, 3-трехкомнатных) одноподъездного 3-х этажного жилого дома;
- строительство парковки к дому со 100% обеспечением парковочными местами жителей дома (15 м-мест);
- устройство площадок для игр детей школьного и дошкольного возраста с соответствующим, возрасту детей, оборудованием;
- предусмотрено устройство нескольких площадок для хозяйственных целей. Это площадка для сбора ТБО закрытого типа с навесом, предусматривающая возможность отдельного сбора мусора. Площадка для складирования крупногабаритного мусора. Площадка для хозяйственных целей с установленной ковролисткой и отдельная площадка для сушки белья.
- на преддомовой территории, у каждого подъезда, будут установлены урны для мусора, скамьи и велопарковки открытого типа;
- так же на всей территории предусмотрено озеленение лиственными деревьями, декоративно-лиственными и красивоцветущими кустарниками;
- проектом не предусматривается снос существующих зеленых насаждений, все существующие деревья и кустарники сохранены
- МАФы на существующих детских площадках будут сохранены и перенесены на новые места.

ЭКСПЛИКАЦИЯ ЗДАНИЙ И СООРУЖЕНИЙ

Номер на плане	Наименование	Примечание
1	3-х этажный многоквартирный жилой дом по	проект.
2	Автомобильная парковка на 7 м.мест + 1 м.место для ФОЛ	проект.
3	Автомобильная парковка на 9 м.мест	проект.
4	Детская площадка	проект.
5	Площадка для мусороконтейнеров ТБО и КГО	проект.
6	Площадка для чистки ковров	проект.
7	Площадка для сушки белья	проект.

- существующая жилая застройка	- резиновое покрытие площадки для детей дошкольного возраста
- проектируемый 3-х этажный многоквартирный жилой дом	- плиточное покрытие хоз. площадок
- асфальтовое покрытие	- газон
- плиточное покрытие проездов и парковок	- лиственные деревья проектируемые
- плиточное покрытие тротуаров	- деревья существующие
	- лиственные кустарники проектируемые
	- живая изгородь проектируемая

Инв. № подл. Подпись и дата. Взам. инв. №