


Генеральный план с детальным планом д.Дубеи Солигорского района Детальный план М 1:2000

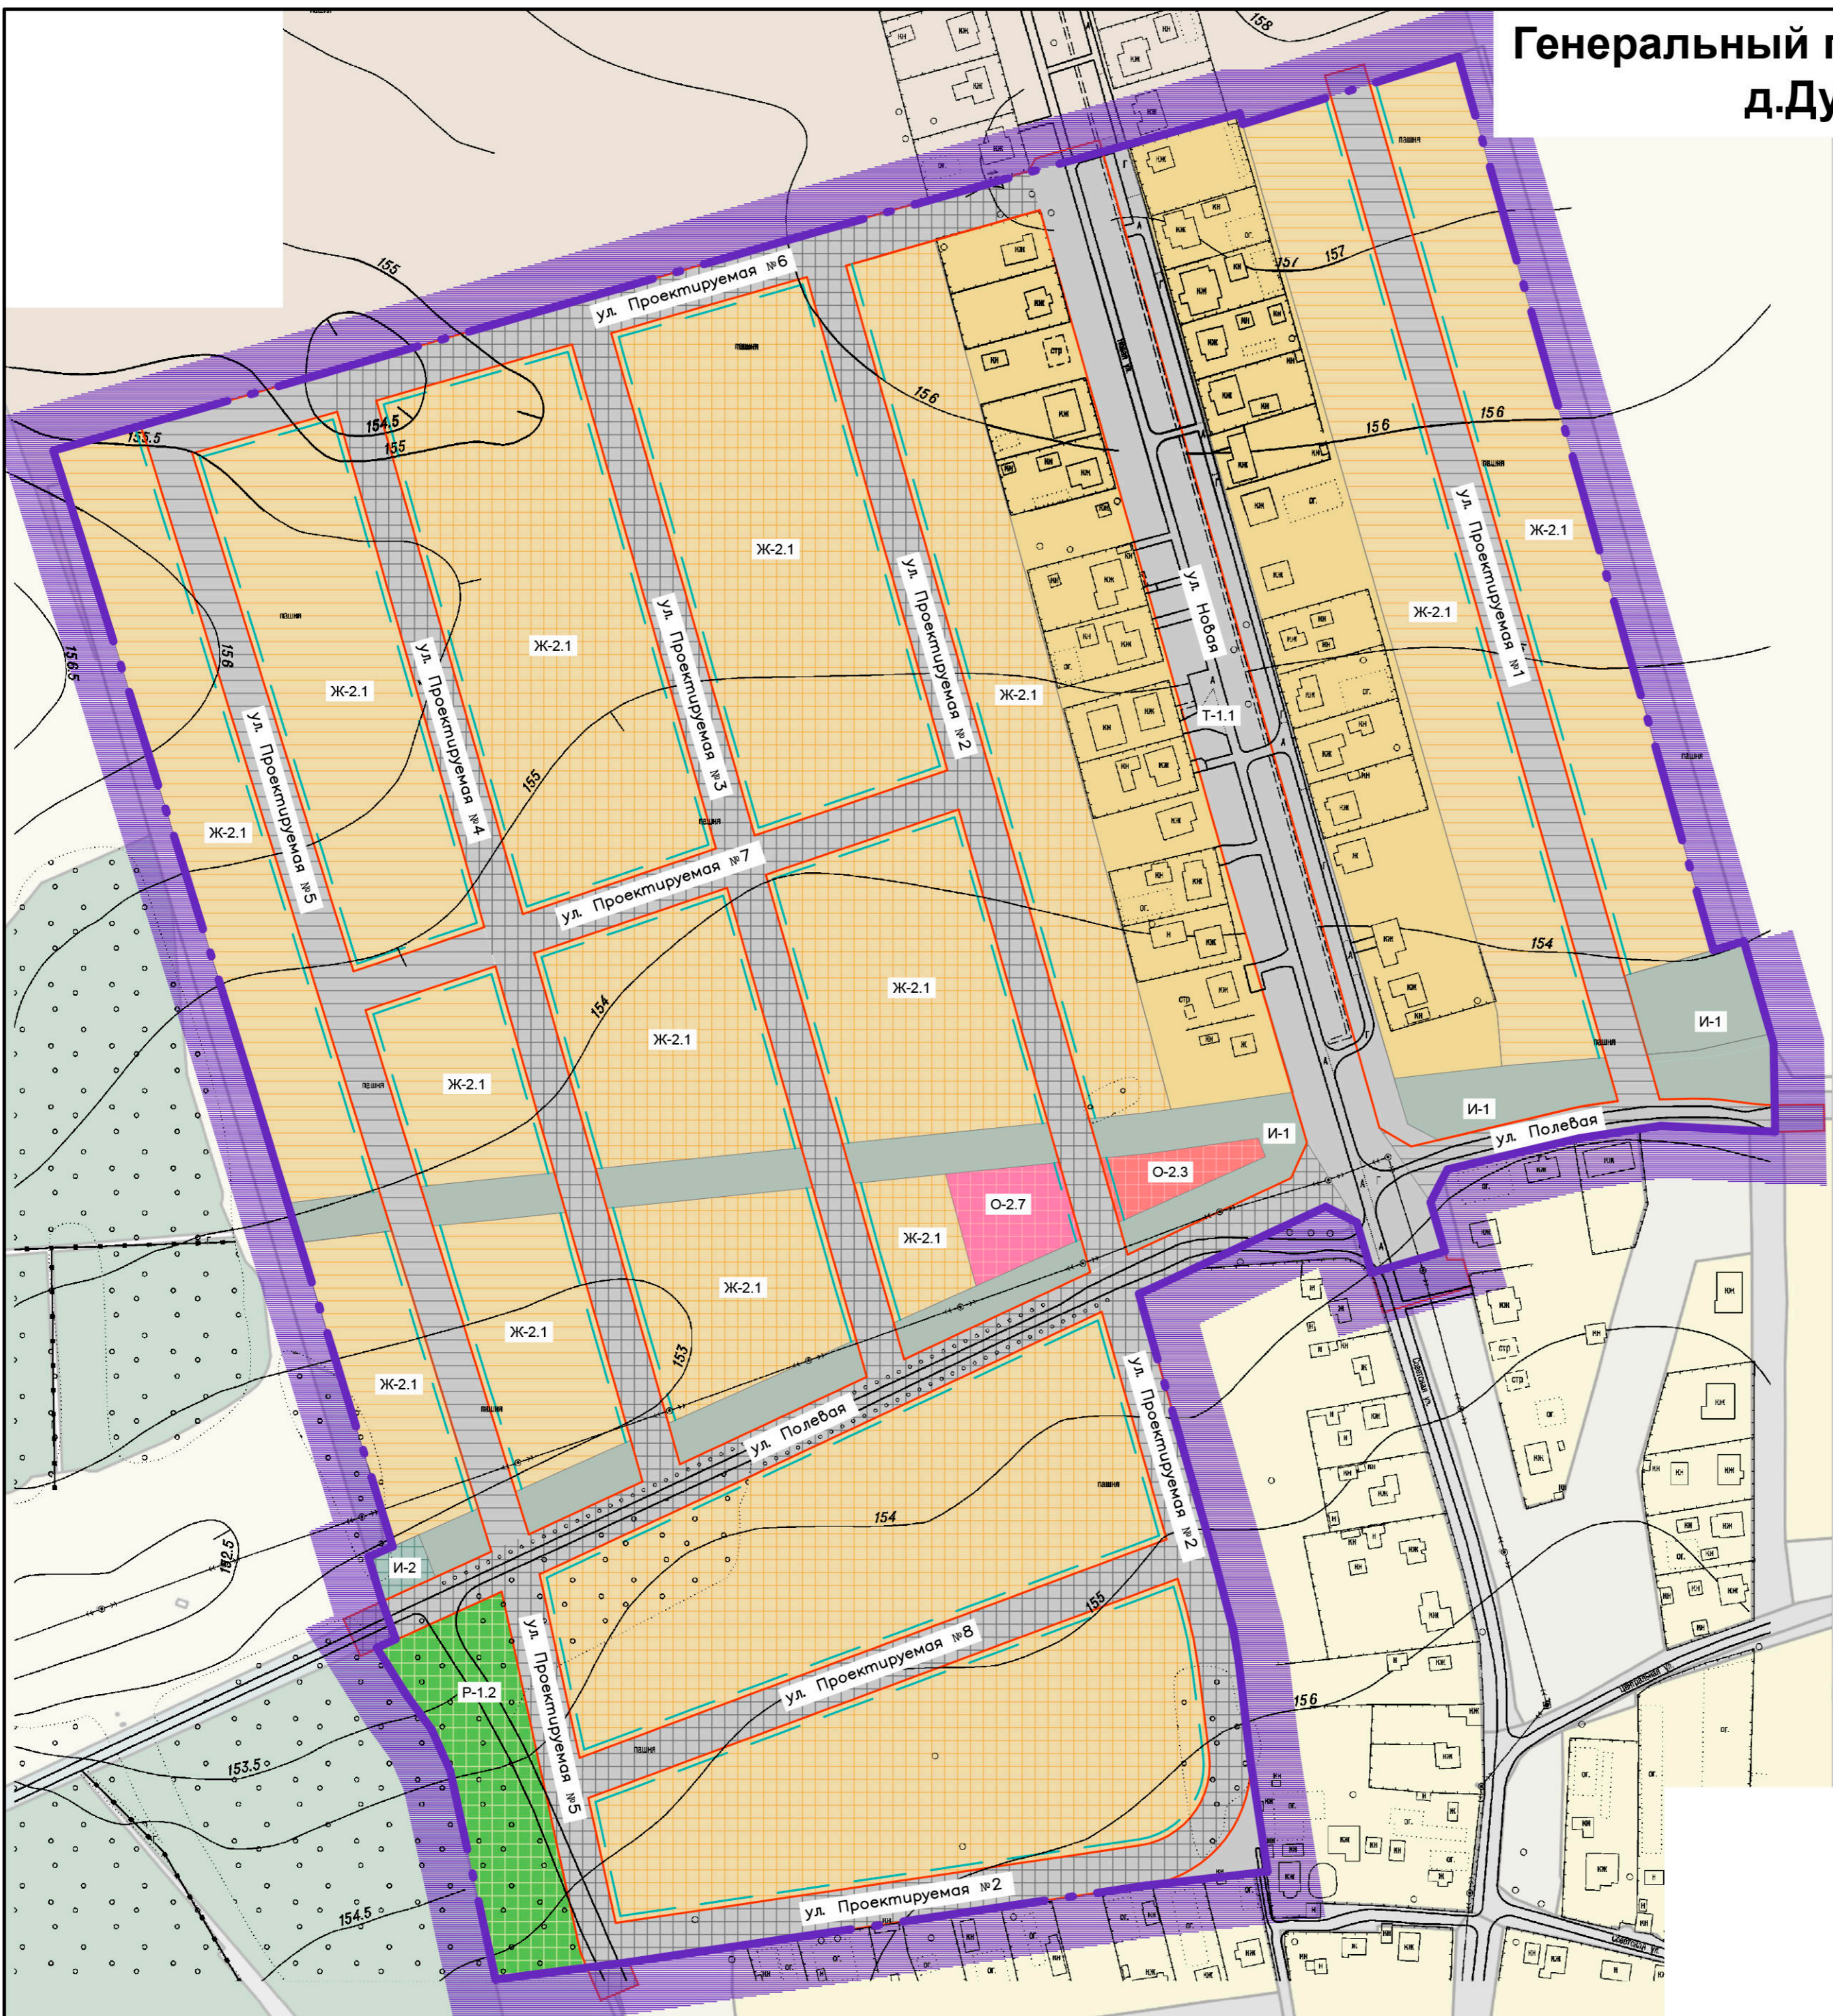

УСЛОВНЫЕ ОБОЗНАЧЕНИЯ

ГРАНИЦЫ:

- ГРАНИЦА ДЕТАЛЬНОГО ПЛАНА
- ЛИНИЯ РЕГУЛИРОВАНИЯ ЗАСТРОЙКИ
- ПРОЕКТИРУЕМЫЕ КРАСНЫЕ ЛИНИИ

ТЕРРИТОРИАЛЬНЫЕ ЗОНЫ:

- СУЩ 1 ЭТАП 2 ЭТАП
- ЖИЛАЯ:**
- Ж-2.1 ЖИЛАЯ УСАДЕБНАЯ ЗАСТРОЙКА НИЗКОПЛОТНАЯ
- ОБЩЕСТВЕННО-ДЕЛОВАЯ:**
- О-2.3 ОБЩЕСТВЕННАЯ СПЕЦИАЛИЗИРОВАННАЯ ЗАСТРОЙКА ТОРГОВО-ОБСЛУЖИВАЮЩИХ ПРЕДПРИЯТИЙ
 - О-2.7 ОБЩЕСТВЕННАЯ СПЕЦИАЛИЗИРОВАННАЯ ЗАСТРОЙКА ФИЗКУЛЬТУРНО-СПОРТИВНЫХ ЗДАНИЙ И СООРУЖЕНИЙ
- РЕКРЕАЦИОННАЯ:**
- Р-1.2 ОБЩЕГО ПОЛЬЗОВАНИЯ СО СРЕДНИМИ РЕКРЕАЦИОННЫМИ НАГРУЗКАМИ: СКВЕРЫ ЖИЛЫХ РАЙОНОВ
- ТРАНСПОРТНОЙ ИНФРАСТРУКТУРЫ:**
- Т-1.1 ТРАНСПОРТНЫХ КОММУНИКАЦИЙ УЛИЦ И ДОРОГ
- ИНЖЕНЕРНОЙ ИНФРАСТРУКТУРЫ:**
- И-1 ИНЖЕНЕРНЫХ КОРИДОРОВ
 - И-2 ИНЖЕНЕРНЫХ СООРУЖЕНИЙ

