
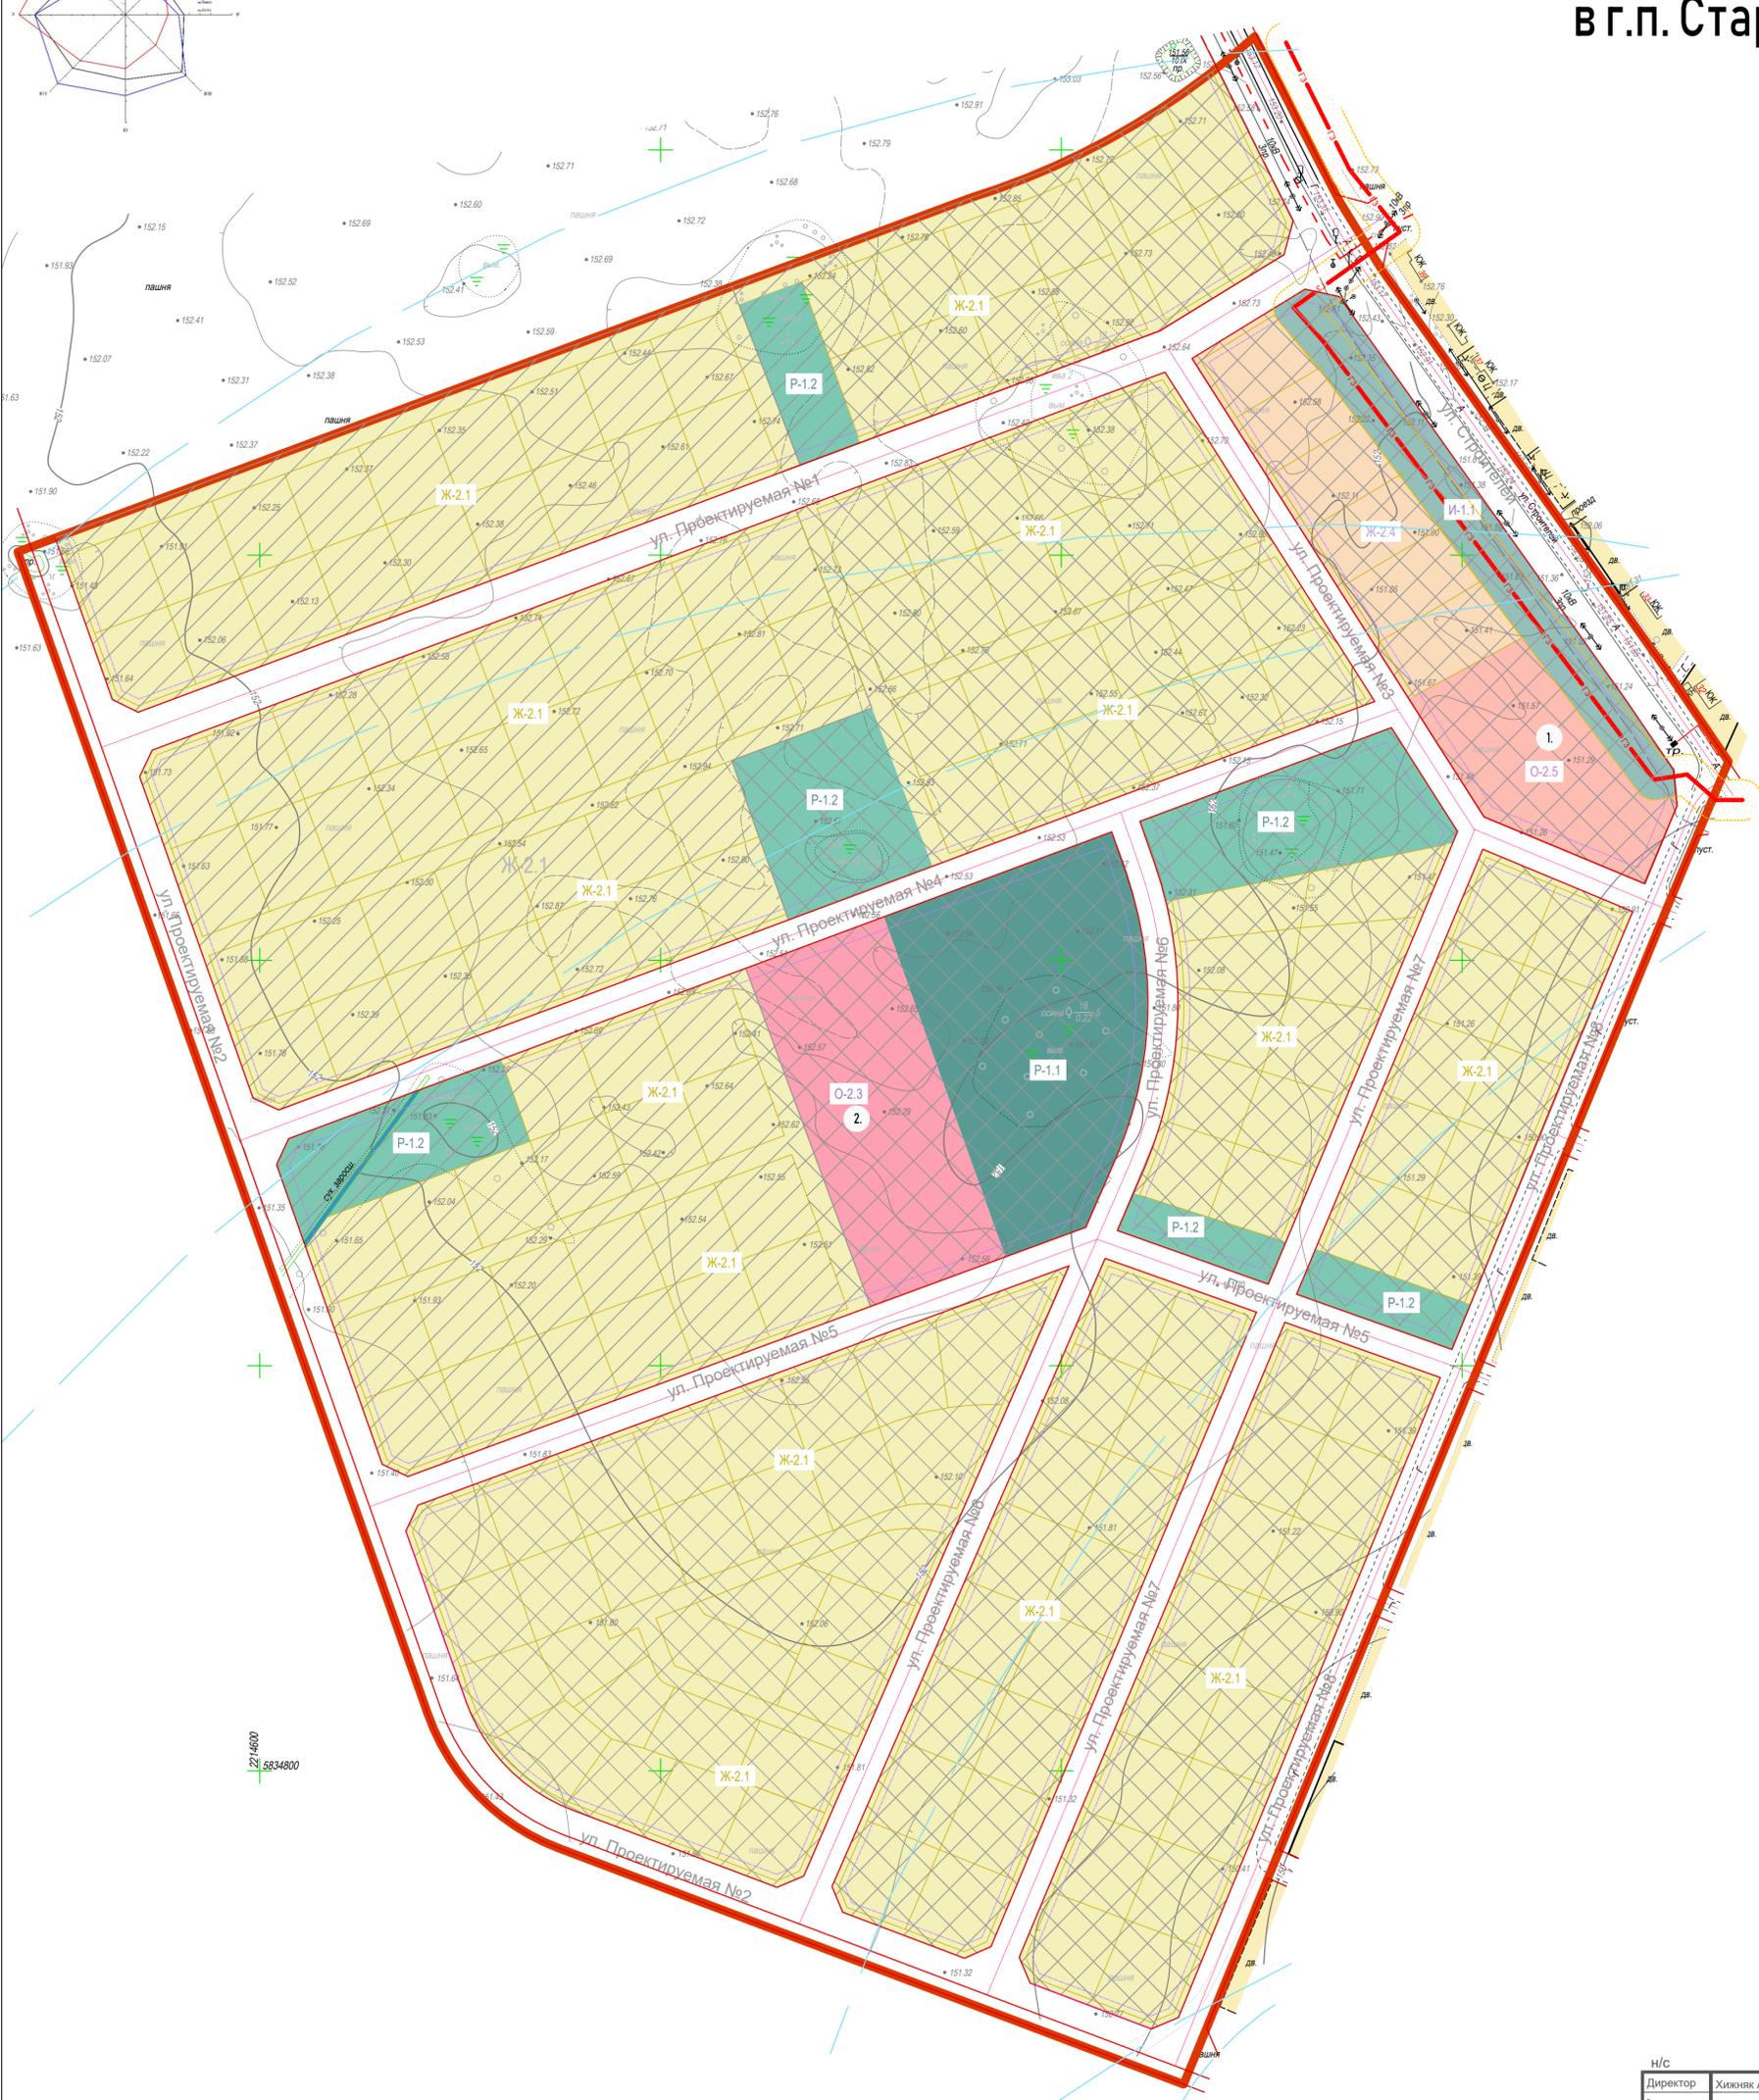


# Детальный план района индивидуальной жилой застройки в г.п. Старобин Солигорского района Детальный план М 1:2000

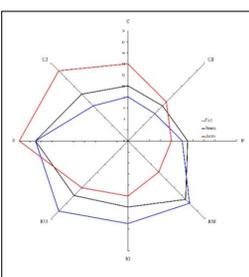

## УСЛОВНЫЕ ОБОЗНАЧЕНИЯ

- Границы**
- граница детального плана;
  - существующая граница городского поселка;
  - границы улиц в «красных линиях»;
  - линии регулирования застройки;
  - границы участков

- Функциональные зоны**
- Жилая:  
Ж-2.1 Жилая усадебная низкоплотная застройка;
  - Ж-2.4 Жилая усадебная низкоплотная репрезентативная застройка;
  - Рекреационная:  
Р-1.1 Рекреационная общего пользования с высокими рекреационными нагрузками;
  - Р-1.2 Рекреационная общего пользования со средними рекреационными нагрузками;
  - Инженерной инфраструктуры:  
И-1.1 Инженерных коридоров подземных коммуникаций;
  - Общественная:  
О-2.3 Школьных и дошкольных учреждений;
  - О-2.5 Торгово-обслуживающих предприятий;
  - Территории под водными поверхностями;
- Этапность**
- 1 этап
  - 2 этап

- Экспликация:**
1. Торгово-обслуживающий объект с расширенным спектром услуг;
  2. Учебно-педагогический комплекс на 300 мест.

- Планировочные ограничения**
- Природные территории подлежащие специальной охране
- Зона санитарной охраны артезианских скважин, 2 пояс
  - Зона санитарной охраны артезианских скважин, 3 пояс
- Охранные зоны**
- Газопровода высокого давления

- Существующее использование территорий за границами детального плана**
- жилая усадебная застройка
  - улицы, дороги и проезды;
  - прочие территории;

			Ив.39271	Экз. №
Директор	Хижняк А.Н.	07.22	40.21-00.ГМ-3 <b>Детальный план района индивидуальной жилой застройки в г.п. Старобин Солигорского района</b>	
Зам.директора	Винников Ю.Н.	07.22		
Нач. АПМ	Танавская И.И.	07.22		
ГАП	Лешёнок З.В.	07.22		
Техник	Скоробогатов С.Д.	07.22		
			Архитектурно-планировочное решение	Стадия
			ДП	Лист
			1	Листов
			1	1
			Детальный план М 1:2000	Научно-проектное республиканское унитарное предприятие <b>БЕЛНИИПГРАДОСТРОИТЕЛЬСТВА</b>